



Kemestaródfa

Tervezett (Csákányi út) mintakeresztmetszele 16 m szabályozási szélességgel, kerékpárúttal

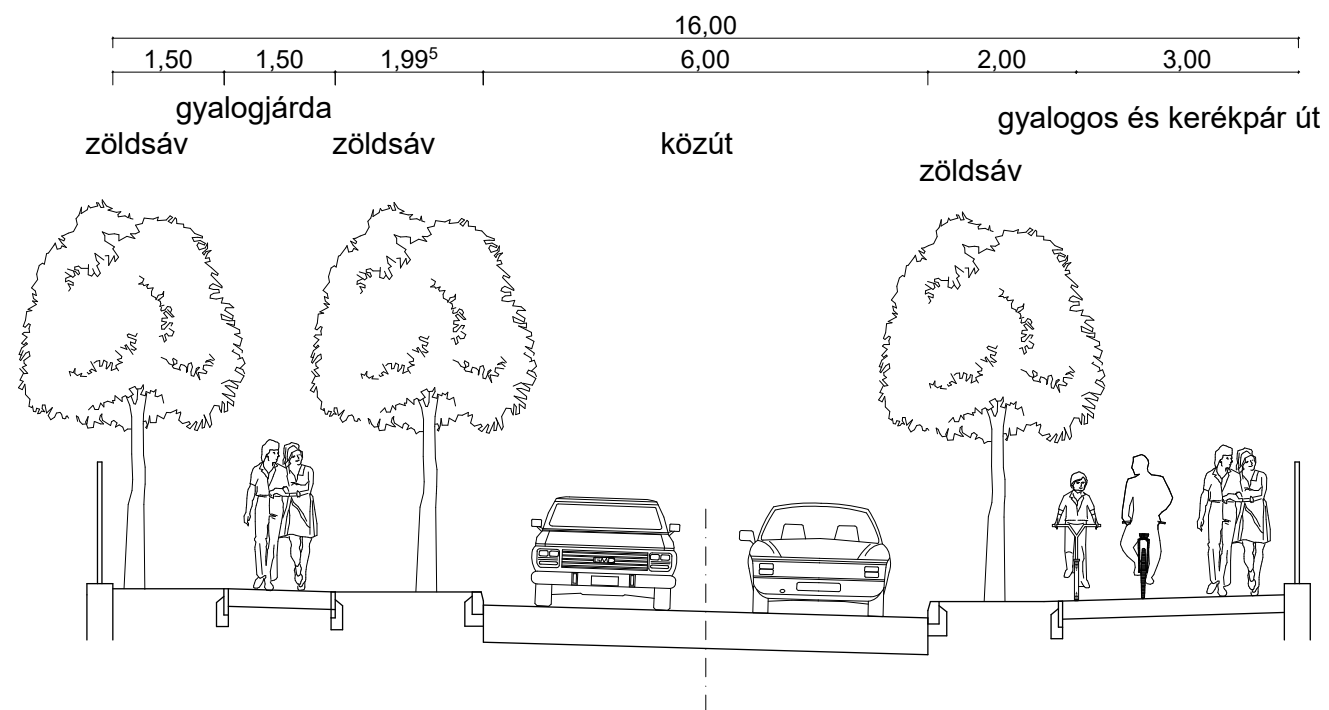


Javasolt 7452 j. út mintakeresztmetszele külterületen

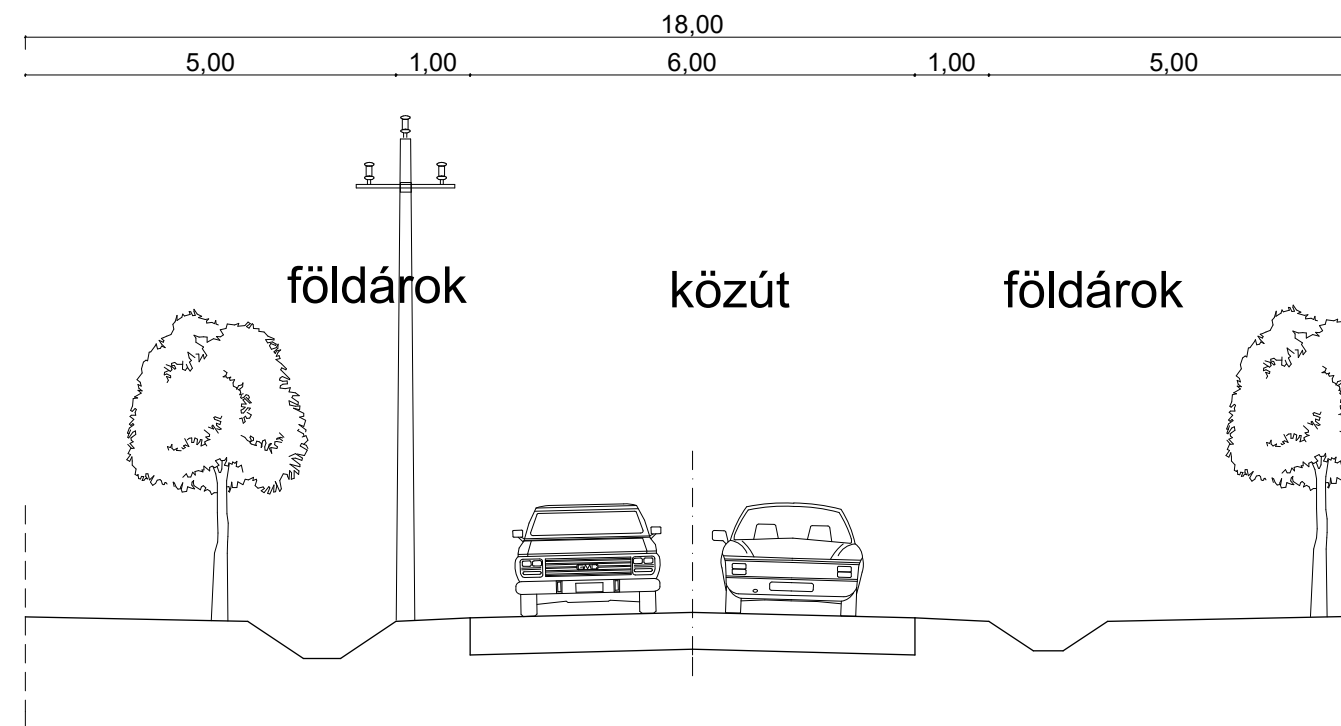


Belterületi mellékút Kiszolgáló út B. VI. d. A. Tervezési sebesség 40 km/ó

M=1:100

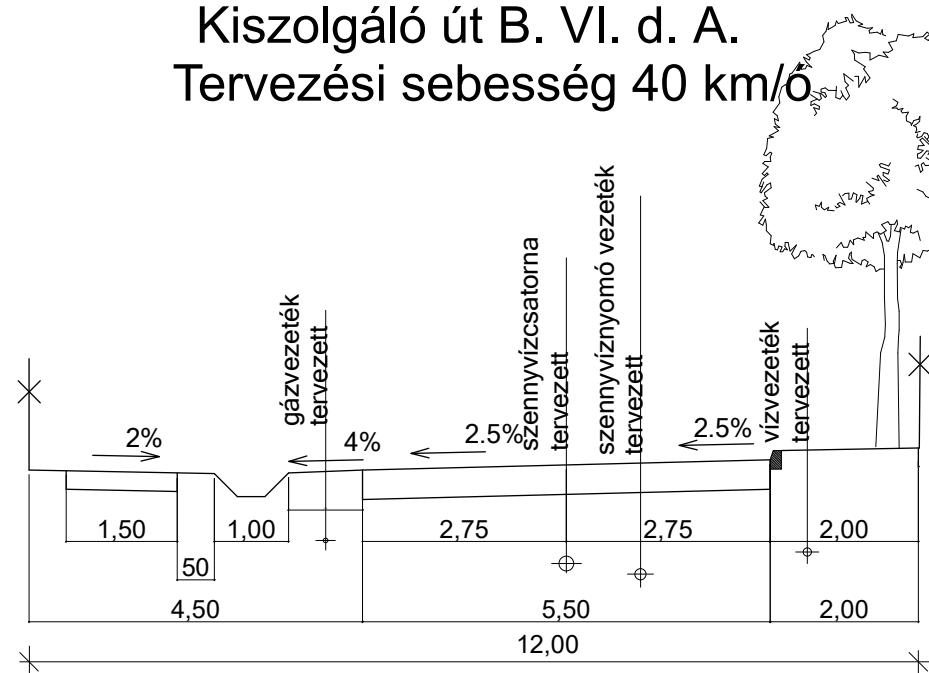

Tervezett M8 gyorsforgalmi út mintakeresztmetszele Körmend-kelet - Rábafüzes (oh) közötti gyorsforgalmi út I. ütem, 2x1 sávos kialakítás K.II.A tervezési osztály egyenesben, magas töltésen

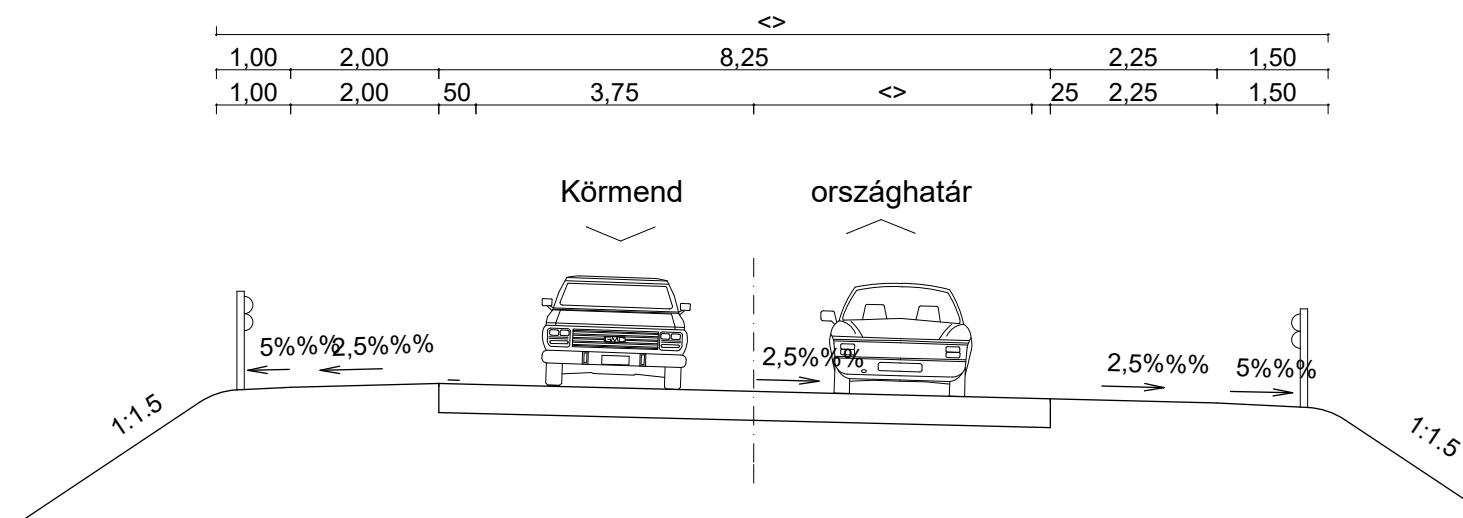

tervező: Tóth Attila
Tkö